


SZKOŁA POLCEALNA MEDYCZNE STUDIUM ZAWODOWE W BIAŁEJ PODLASKIEJ SCHEMAT EWAKUACJI KONDYGNACJI PODZIEMNEJ

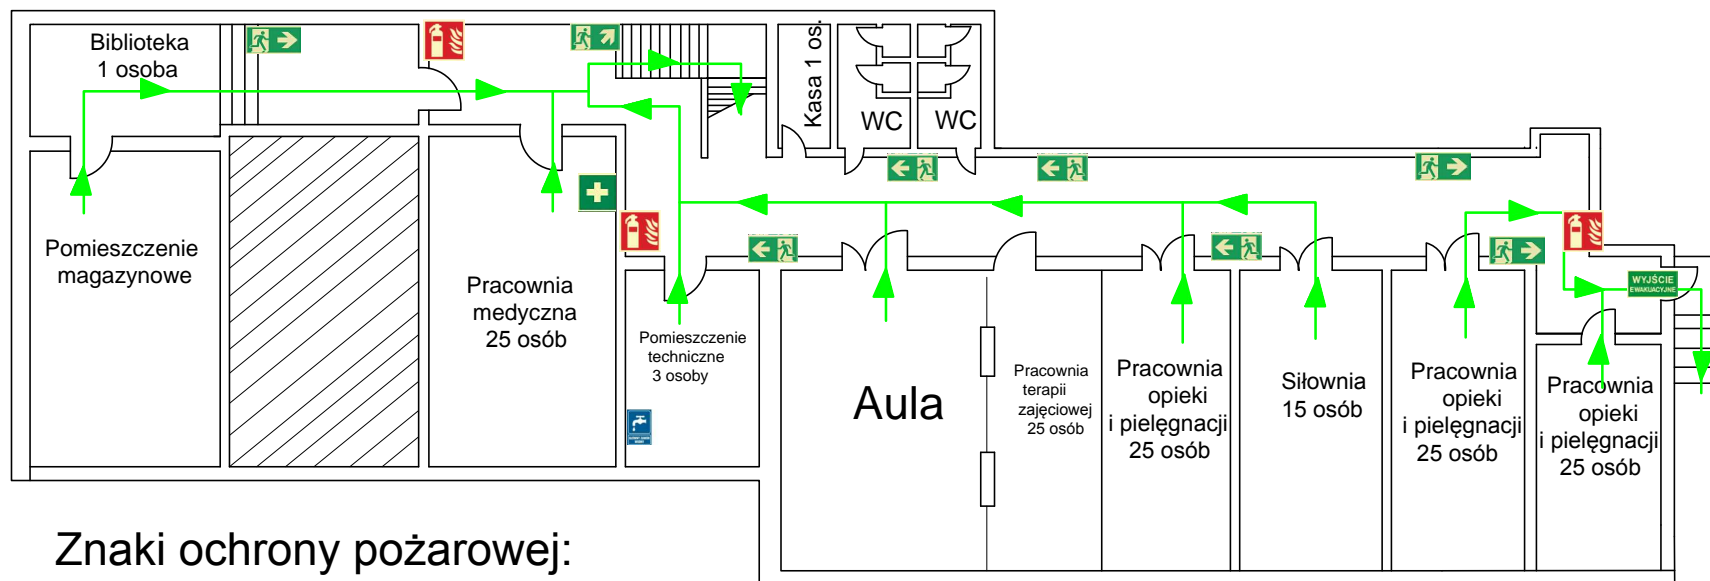

Znaki ochrony pożarowej:

- | | | | |
|--|-----------------------------------|--|-------------------|
| | Wyjście ewakuacyjnej | | Główny zawór wody |
| | Kierunek do wyjścia ewakuacyjnego | | Apteczka |
| | | | Tel. alarmowy |
| | | | Gaśnica |

Podstawowe parametry kondygnacji:

- pow. użytkowa 564m(2)
- ZL III
- ilość osób:145